

Ce plan fait partie intégrante du Règlement de zonage de la Municipalité de Saint-Joachim

Principale vocation des zones

- Zonage**
- Agricole (dynamique)
 - Agricole (îlot destructuré)
 - Agroforestier
 - Commerce, service et habitation
 - Conservation
 - Habitation
 - Récréoforestier
 - Villégiature
 - Utilité publique
 - Zonage de Production


Autres caractéristiques

- Cadastre
- Périmètre urbain Saint-Joachim
- Bassin versant
- Sablère

- Réseau routier**
- Route locale et collectrice
 - Route régionale

Limites administratives

- Limites municipales
- Hydrographie
- Territoire contigu à la municipalité

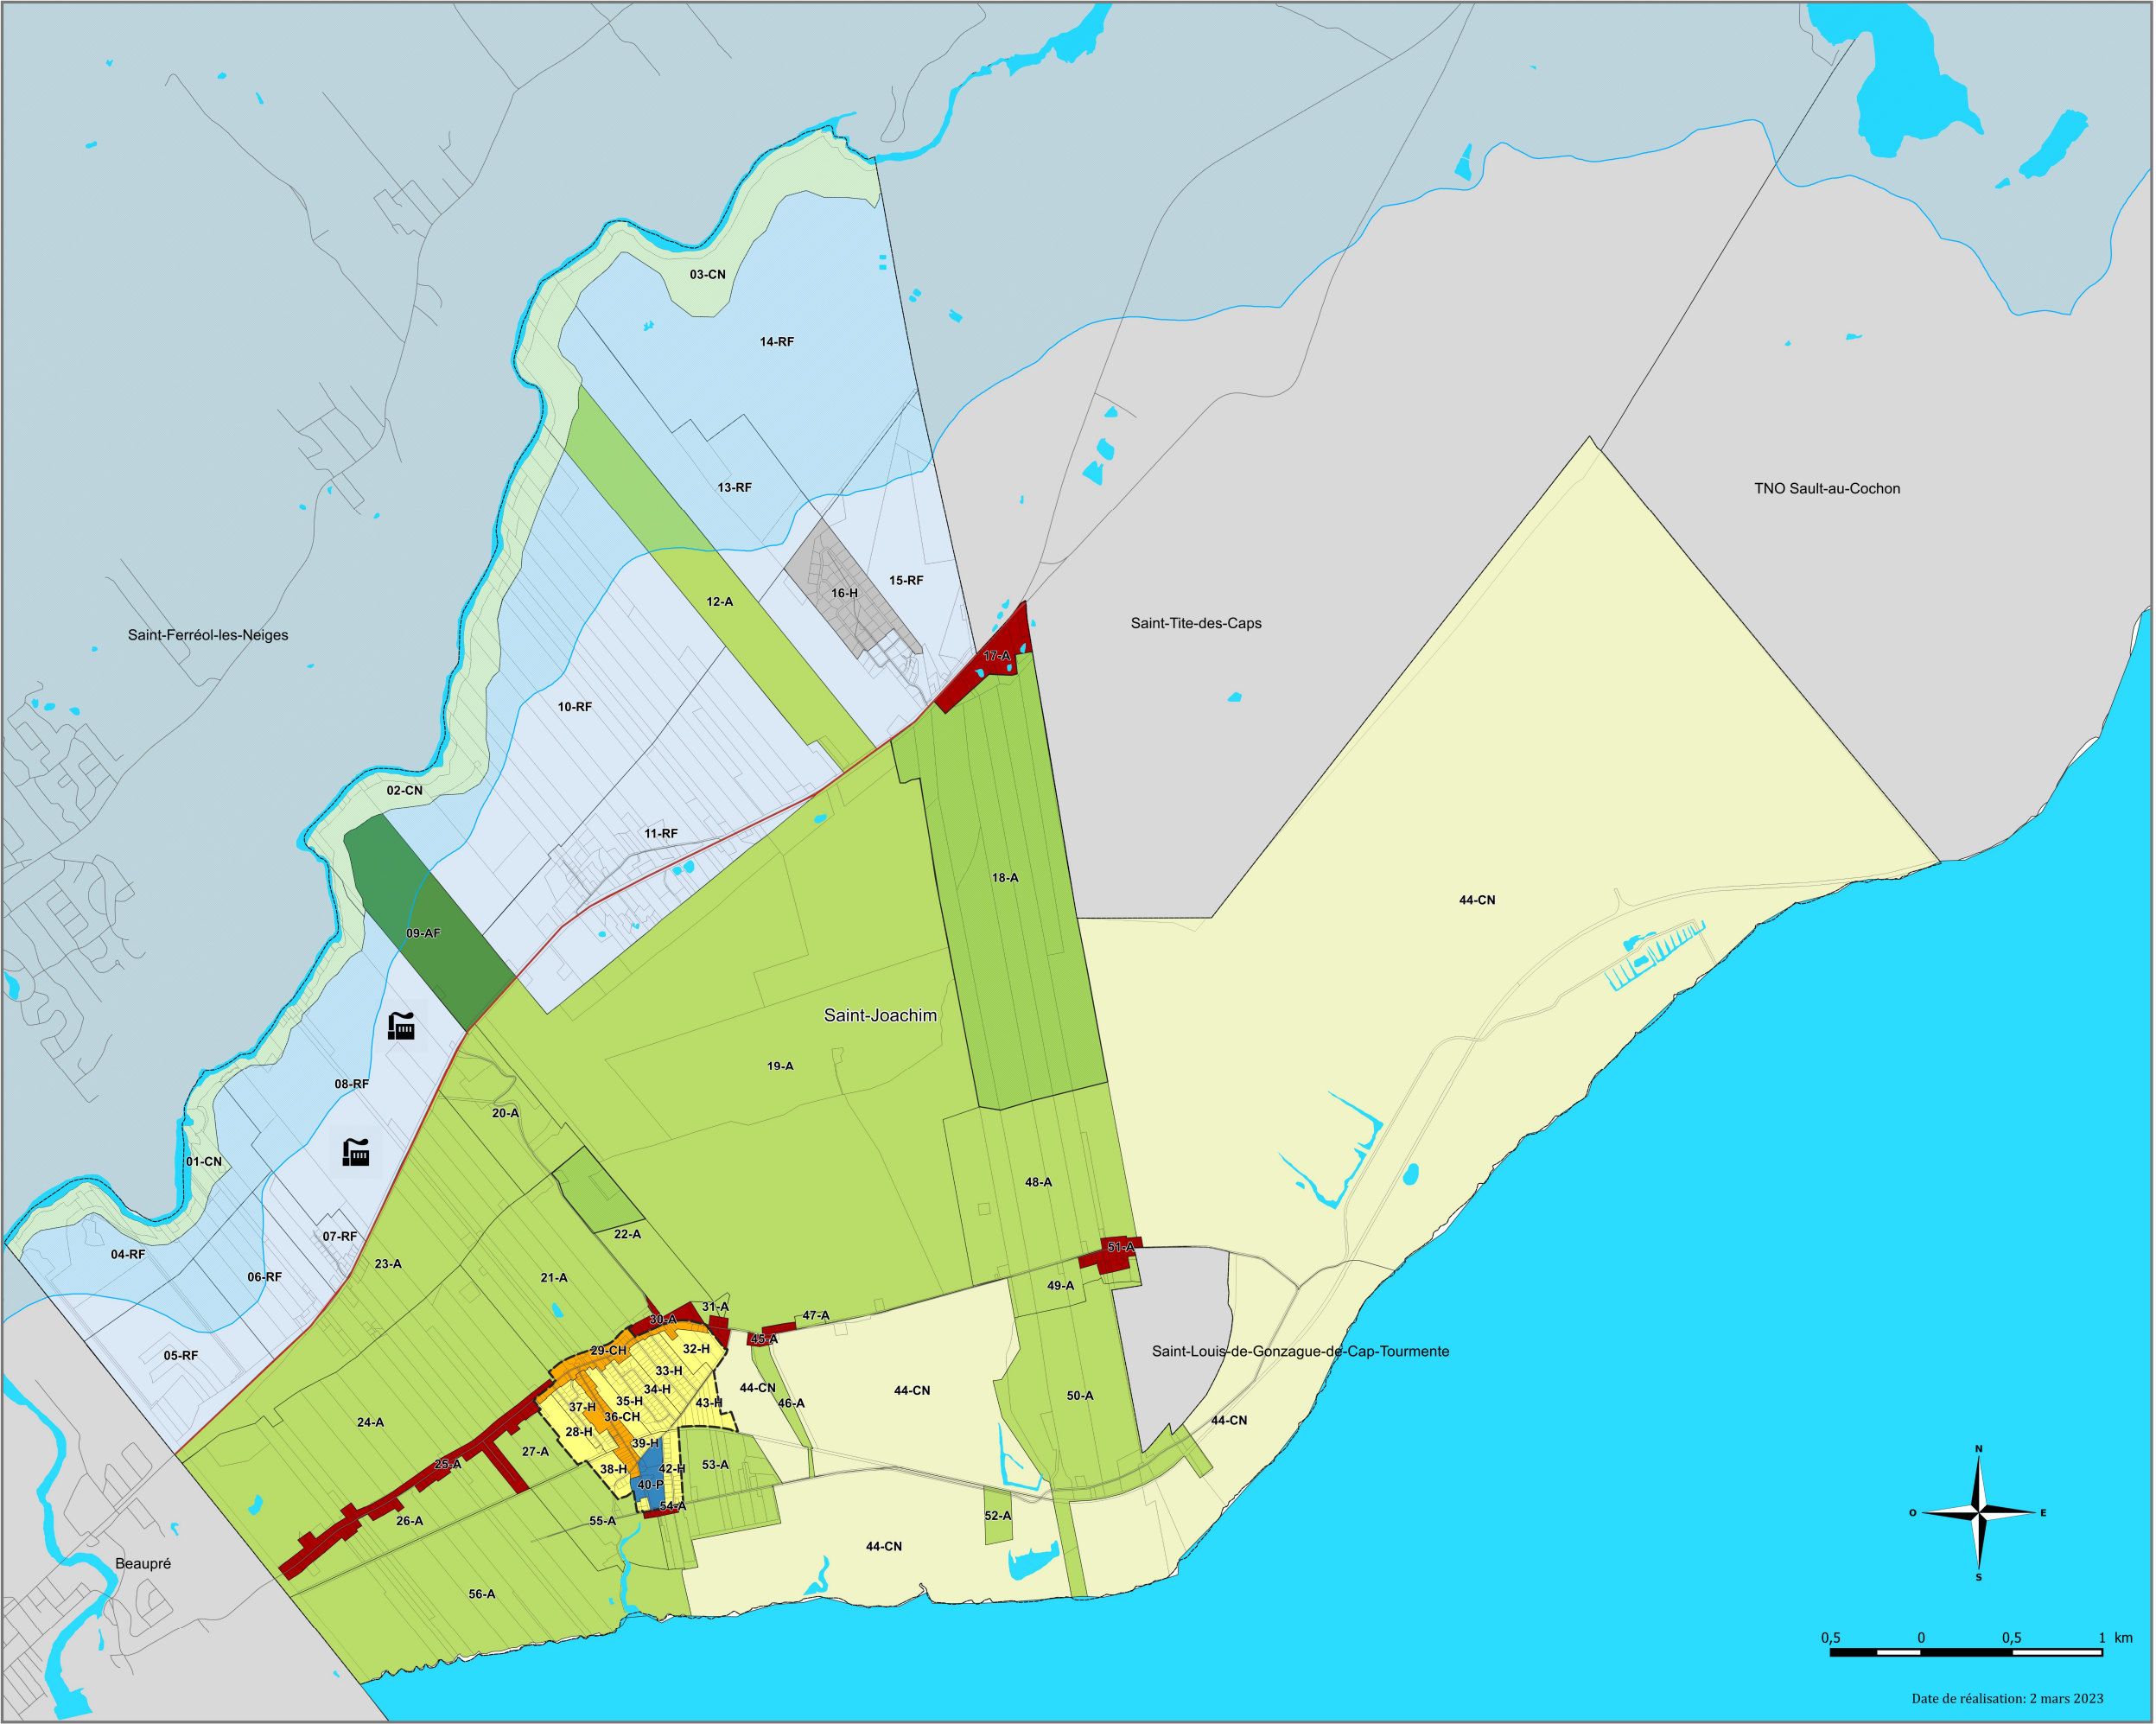

Date de réalisation: 2 mars 2023

